


POZ.1.0. WYMIAN DACHOWY WY-1
Szt.56 Skala 1:25; 1:10

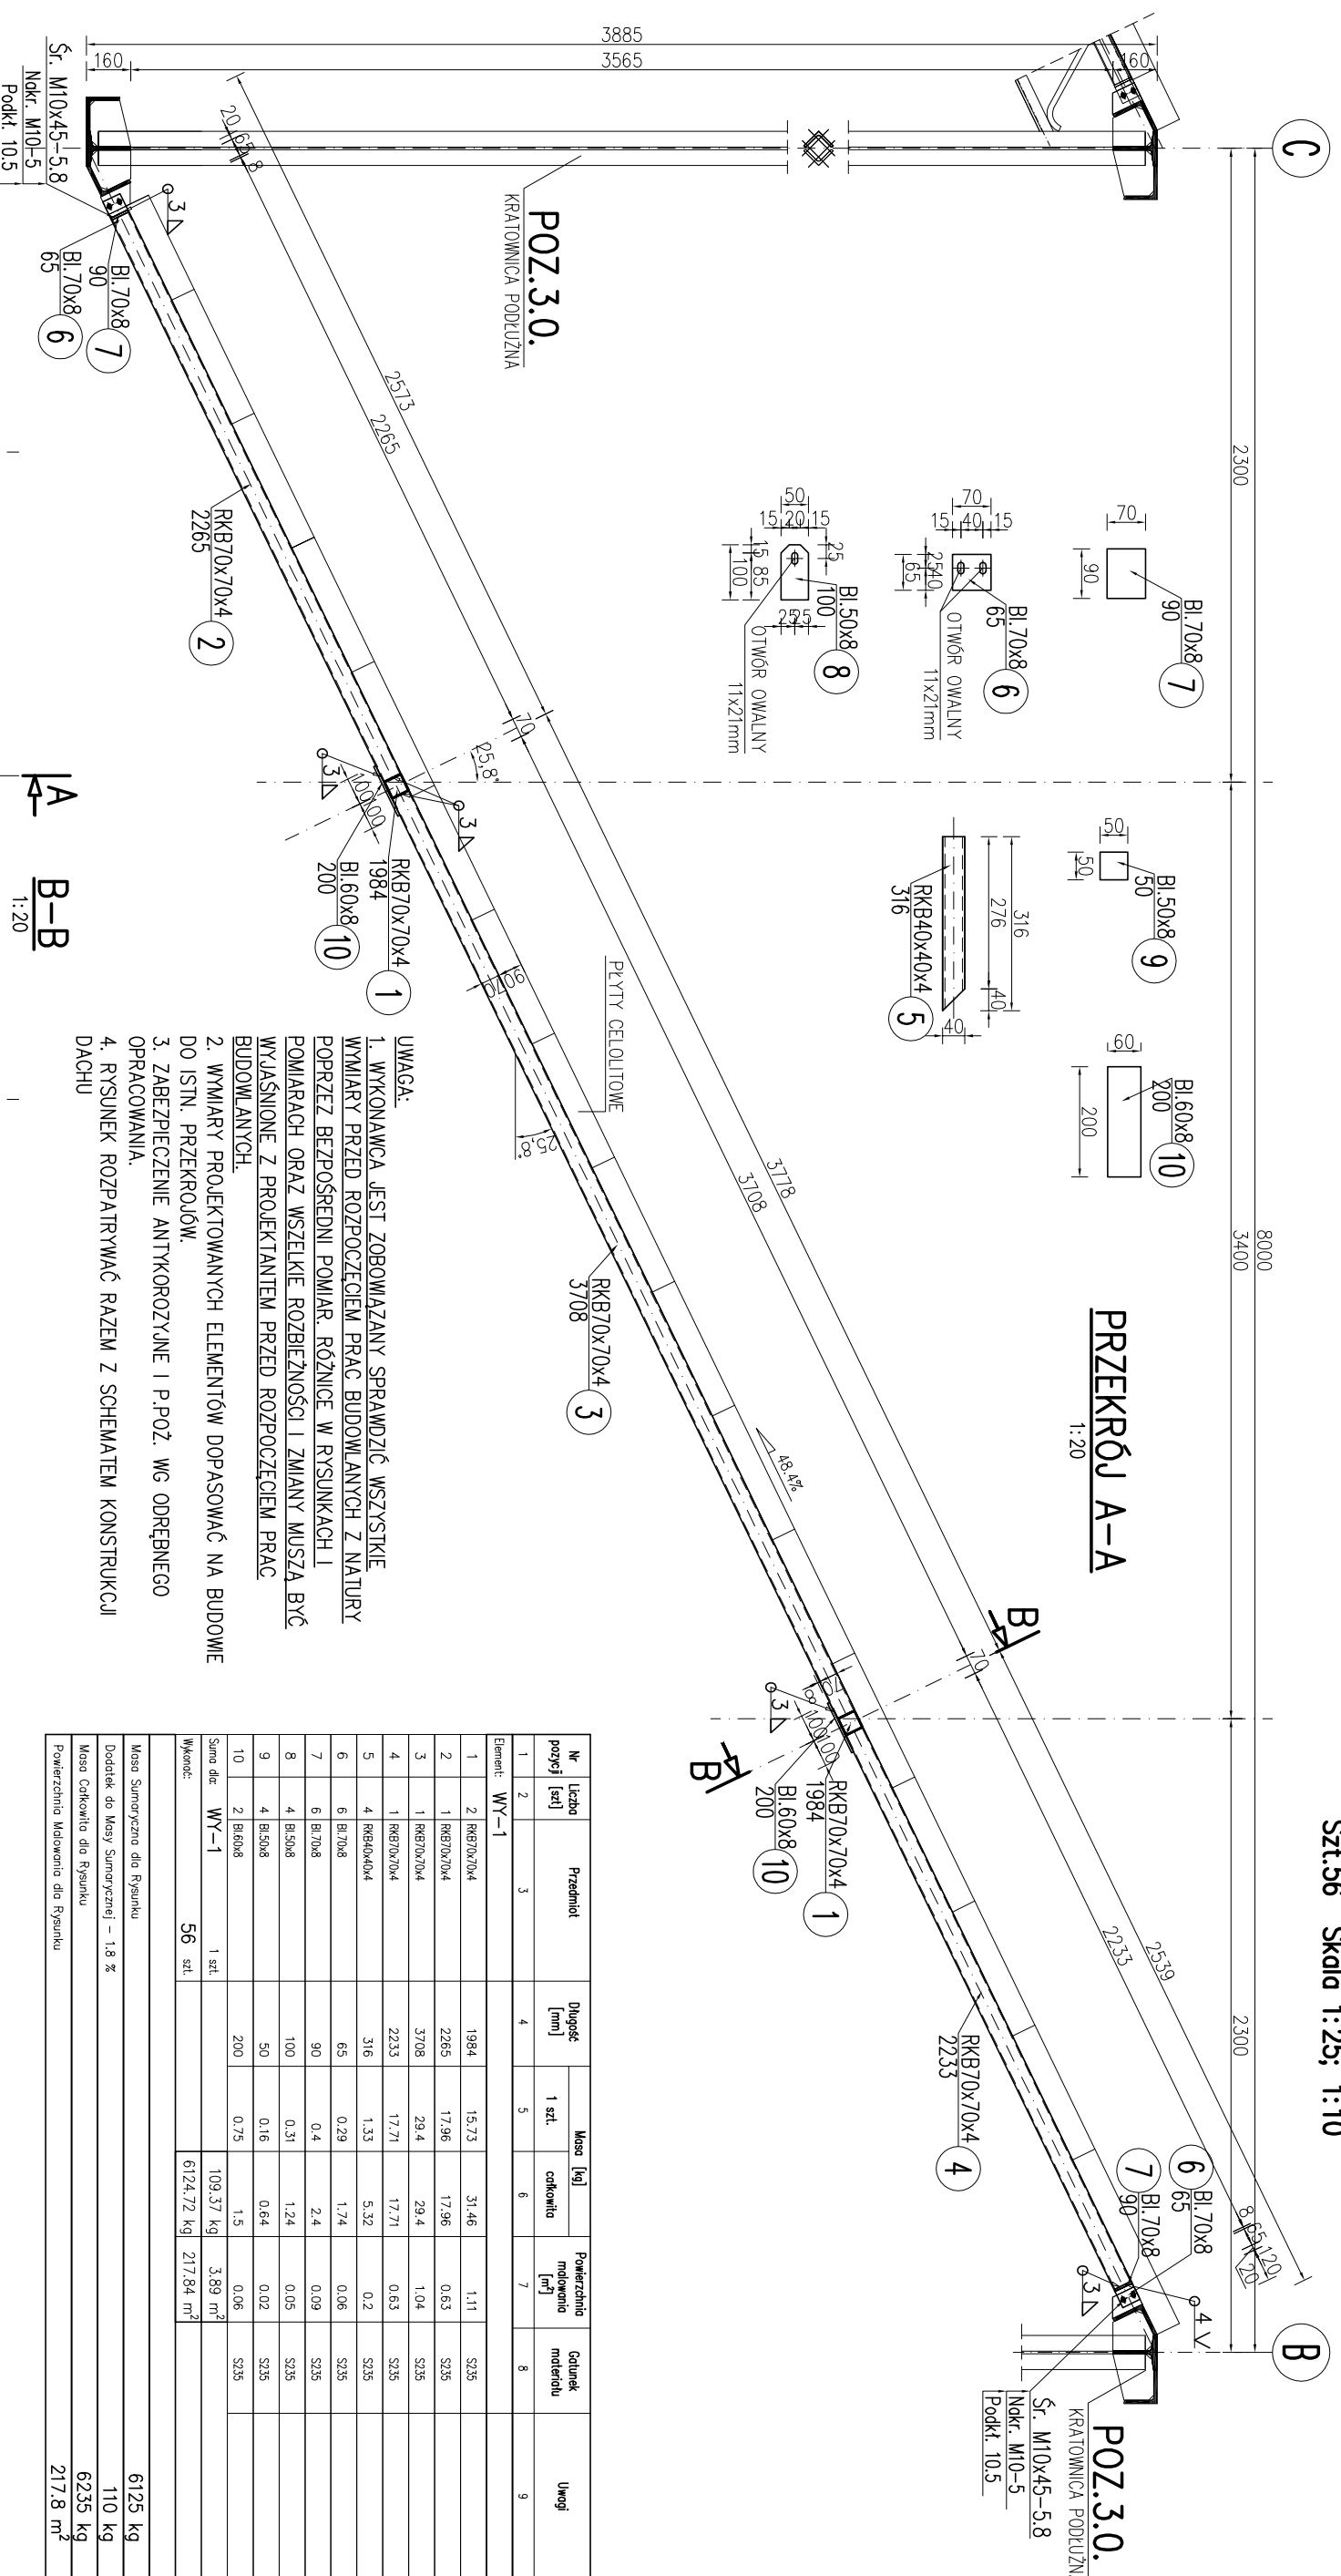

UWAGA:
1. WYKONAWCA JEST ZOBOWIĄZANY SPRAWDZIĆ WSZYSTKIE WYMIARY PRZED ROZPOCZĘCIEM PRAC BUDOWLANYCH Z NATURY POPRZĘŻ BEZPOŚREDNI POMIAR. RÓŻNICE W RYSUNKACH I POMIARACH ORAZ WSZELKIE ROZBIĘŻNOŚCI I ZMIANY MUSZĄ BYĆ WYJAŚNIONE Z PROJEKTANTEM PRZED ROZPOCZĘCIEM PRAC BUDOWLANYCH.
2. WYMIARY PROJEKTOWANYCH ELEMENTÓW DOPASOWAĆ NA BUDOWIE DO ISTN. PRZEKROJÓW.
3. ZABEZPIECZENIE ANTYKOROZYJNE I P.POZ. WG ODRĘBNEGO OPRACOWANIA.
4. RYSUNEK ROZPATRYWAĆ RAZEM Z SCHEMATEM KONSTRUKCJI DACHU

Nr pozycji	Liczba	Przedmiot	Długość [mm]	Masa [kg]		Powierzchnia malowania [m ²]	Gatunek materiału	Uwagi
				1 szt.	całkowita			
1	2	WY-1						
1	2	RKB70x70x4	1984	15,73	31,46	1,11	S235	
2	1	RKB70x70x4	2265	17,96	17,96	0,63	S235	
3	1	RKB70x70x4	3708	29,4	29,4	1,04	S235	
4	1	RKB40x40x4	2233	17,71	17,71	0,63	S235	
5	4	RKB40x40x4	316	1,33	5,32	0,2	S235	
6	6	B.L.70x8	65	0,29	1,74	0,06	S235	
7	6	B.L.70x8	90	0,4	2,4	0,09	S235	
8	4	B.L.50x8	100	0,31	1,24	0,05	S235	
9	4	B.L.50x8	50	0,16	0,64	0,02	S235	
10	2	B.L.60x8	200	0,75	1,5	0,06	S235	
Suma dla WY-1				109,37 kg	3,89 m ²			
Wskaznik:				6124,72 kg	217,84 m ²			

Masa Sumaryczna dla Rysunku	6125 kg
Dodatek do Masy Sumarycznej - 1,8 %	110 kg
Masa Całkowita dla Rysunku	6235 kg
Powierzchnia Malowania dla Rysunku	217,8 m ²

STAL S235
ELEKTRODY EA 146

MARIUSZ PSTRĄG
85-829 BYDGOSZCZ
UL. KIMBATANTÓW 16/35

TEMAT OPRACOWANIA	WZMOCNIENIE KONSTRUKCJI STALOWEJ I STNIEJACEGO STROPODACHU SZEDEWEGO ORAZ PŁYT DACHOWYCH WYKONANYCH Z PLANOBETONU NAD HALĄ	STADIUM	PROJEKT WYKONAWCZY
ADRES OBIEKTU BUDOWLANEGO	ul. Mińska 65 w Warszawie	DATA	11.10.2021r.
TYTUŁ RYSUNKU	POZ.1.0.WYMIAN WY-1	BRANŻA	KONSTRUKCJA
PROJEKTOWAŁ	mgr inż. Mariusz Pstrąg Uprawnienia Substancje do Projektowania bez Organizacji w Specjalności Konstrukcyjno-Budowlanej nr ewid 1003/7503/750/19	SKALA	1:25
SPRAWDZIŁ	mgr inż. Damian March Uprawnienia Substancje do Projektowania i Kierowania robotami budowlanymi bez ograniczeń w specjalności konstrukcyjno-budowlanej nr ewid 1007/0048/7503/750/18	NR RYS.	K-03