


POZ.1.0.WYMIAN DACHOWY WY-4

Szt.2 Skala 1:25; 1:10

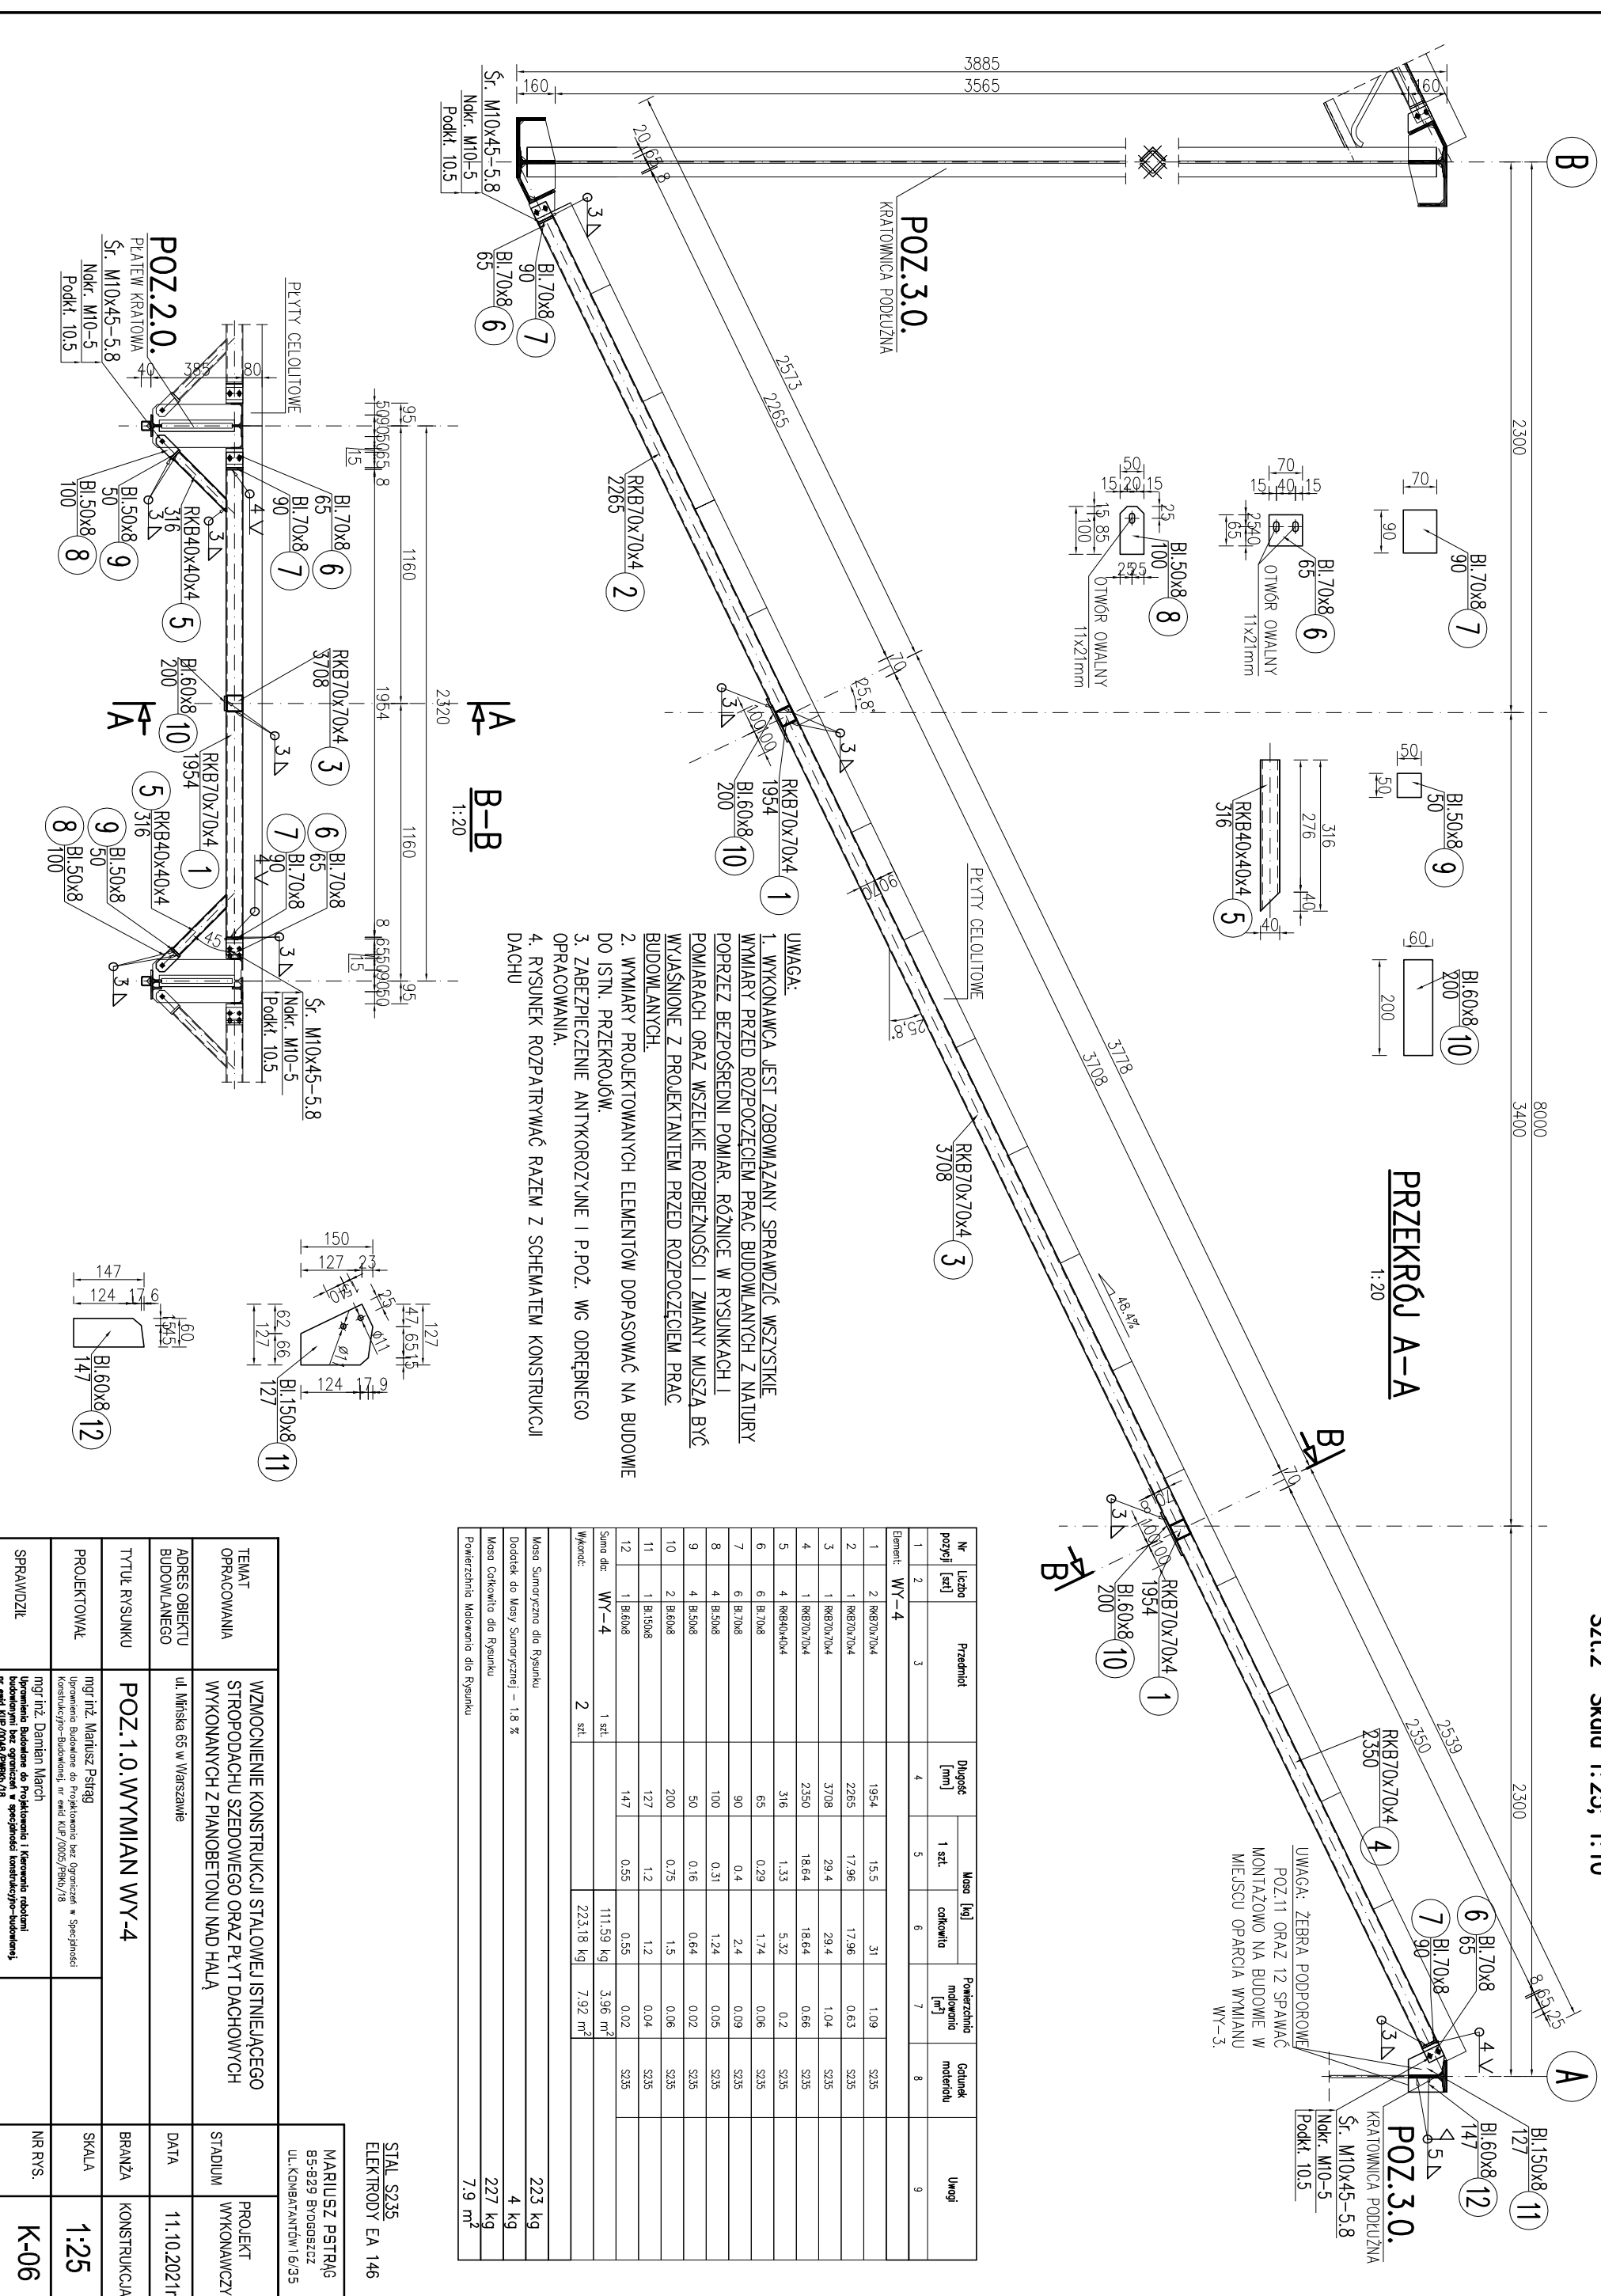

- UWAGA:**
1. WYKONAWCA JEST ZOBOWIĄZANY SPRAWDZIĆ WSZYSTKIE WYMIARY PRZED ROZPOCZĘCIEM PRAC BUDOWLANYCH Z NATURY POPRZĘŻ BEZPOŚREDNI POMIAR. RÓŻNICE W RYSUNKACH I POMIARACH ORAZ WSZELKIE ROZBIĘŻNOŚCI I ZMIANY MUSZĄ BYĆ WYJAŚNIONE Z PROJEKTANTEM PRZED ROZPOCZĘCIEM PRAC BUDOWLANYCH.
 2. WYMIARY PROJEKTOWANYCH ELEMENTÓW DOPASOWAĆ NA BUDOWIE DO ISTN. PRZEKROJÓW.
 3. ZABEZPIECZENIE ANTYKOROZYJNE I P.POZ. WG ODRĘBNEGO OPRACOWANIA.
 4. RYSUNEK ROZPATRYWAĆ RAZEM Z SCHEMATEM KONSTRUKCJI DACHU

Nr pozycji	Liczba [szt]	Przedmiot	Długość [mm]	Masa [kg]		Powierzchnia malowania [m ²]	Cena jednostkowa [zł]	Uwagi
				1 szt.	całkowita			
Elementy WY-4								
1	2	RKB70x70x4	1954	15.5	31	1.09	S235	
2	1	RKB70x70x4	2265	17.96	17.96	0.63	S235	
3	1	RKB70x70x4	3708	29.4	29.4	1.04	S235	
4	1	RKB70x70x4	2350	18.64	18.64	0.66	S235	
5	4	RKB40x40x4	316	1.33	5.32	0.2	S235	
6	6	BL.70x8	65	0.29	1.74	0.06	S235	
7	6	BL.70x8	90	0.4	2.4	0.09	S235	
8	4	BL.50x8	100	0.31	1.24	0.05	S235	
9	4	BL.50x8	50	0.16	0.64	0.02	S235	
10	2	BL.60x8	200	0.75	1.5	0.06	S235	
11	1	BL.150x8	127	1.2	1.2	0.04	S235	
12	1	BL.60x8	147	0.55	0.55	0.02	S235	
Suma dla: WY-4				111.59 kg		3.96 m ²		
Wykonc:				223.18 kg		7.92 m ²		

Masa Sumaryczno dla Rysunku	223 kg
Dodatek do Masy Sumarycznej - 1.8 %	4 kg
Masa Całkowita dla Rysunku	227 kg
Powierzchnia Malowania dla Rysunku	7.9 m ²

STAL S235 ELEKTRODY EA 146	MARIUSZ PSTRĄG 85-829 BYDGOSZCZ UL. KIMBARTANÓW 16/35	PROJEKT WYKONAWCZY
		DATA 11.10.2021r.
		BRANŻA KONSTRUKCJA
		SKALA 1:25
		NR RYS. K-06
TEMAT OPERACOWANIA WZMOCNIENIE KONSTRUKCJI STALOWEJ ISTNIEJĄCEGO STROPODACHU SZEDOWEGO ORAZ PŁYT DACHOWYCH WYKONANYCH Z PLANOBETONU NAD HALĄ		
TYTUŁ RYSUNKU POZ.1.0.WYMIAN WY-4		
ADRES OBIEKTU BUDOWLANEGO ul. Mińska 65 w Warszawie		
TYTUŁ PROJEKTOWAŁ mgr inż. Mariusz Pstrąg Uprawnienia Subskrypcji do Projektowania bez Organizacji w Specjalności Konstrukcyjno-Budowlanej nr ewid 10007/RSB/19		
SPRAWDZIŁ Uprawnienia Subskrypcji do Projektowania i Kierowania robotami budowlanymi bez ograniczeń w specjalności konstrukcyjno-budowlanej nr ewid 10070/RSB/RSB/18		