POZ.1.5.STĘŻENIE PRĘTOWE ST-1

szt.1 Skala 1:20, 1:10

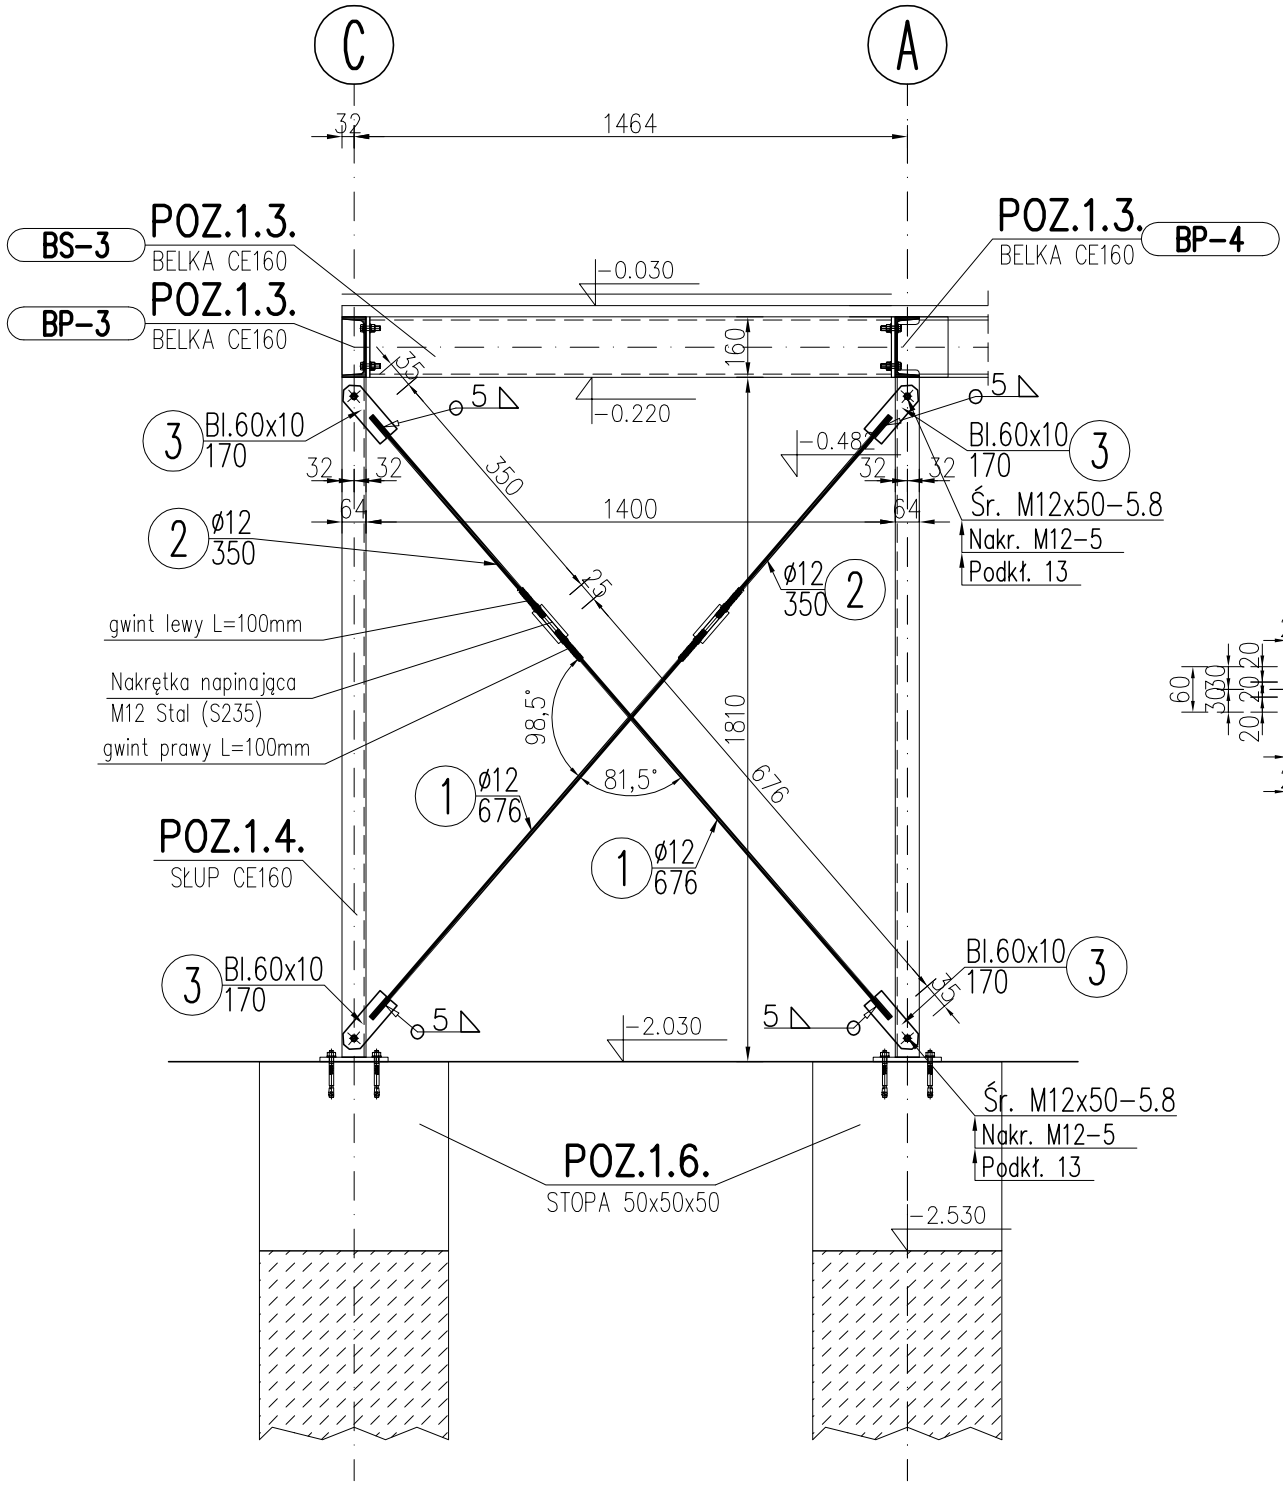

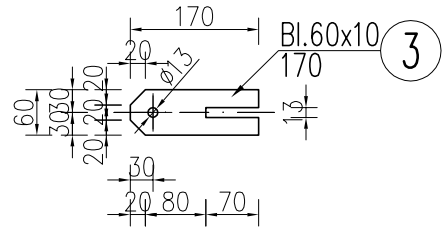

Nr pozycji	Liczba [szt]	Przedmiot	Długość [mm]	Masa [kg] 1 szt.	Masa [kg] całkowita	Powierzchnia malowania [m²]	Gatunek materiału	Uwagi
1	2	3	4	5	6	7	8	9
Element: ST-1								
1	2	ø12	676	0.6	1.2	0.06	S235	
2	2	ø12	350	0.31	0.62	0.02	S235	
3	4	Bl.60x10	170	0.8	3.2	0.08	S235	
Suma dla: ST-1 1 szt.					5.02 kg	0.16 m²		
Wykonać: 1 szt.					5.02 kg	0.16 m²		

Masa Sumaryczna dla Rysunku	5 kg
Dodatek do Masy Sumarycznej – 1.8 %	0 kg
Masa Całkowita dla Rysunku	5 kg
Powierzchnia Malowania dla Rysunku	0.2 m²

UWAGA:

1. Wykonawca jest zobowiązany sprawdzić wszystkie wymiary przed rozpoczęciem prac budowlanych z natury poprzez bezpośredni pomiar. różnice w rysunkach i pomiarach oraz wszelkie rozbieżności i zmiany muszą być wyjaśnione z projektantem przed rozpoczęciem prac budowlanych.
2. Zabezpieczenie antykorozyjne metodą cynkowania ogniowego. Wszystkie elementy i konstrukcje przeznaczone do cynkowania ogniowego muszą posiadać dodatkowe otwory technologiczne, które umożliwiają swobodny przepływ cynku zewnątrz i wewnątrz, odpowietrzenie elementu lub konstrukcji, które należy wykonać wg uzgodnień i wytycznych wykonawcy cynkowania ogniowego.

STAL S235
ELEKTRODY EA 146

MARIUSZ PSTRĄG
85-829 BYDGOSZCZ
UL. KOMBATANTÓW 16/35

TEMAT OPRACOWANIA	ZEWNĘTRZNE SCHODY EWAKUACYJNE O KONSTRUKCJI STALOWEJ	STADIUM	PROJEKT WYKONAWCZY
ADRES OBIEKTU BUDOWLANEGO	ul. Mińska 65 w Warszawie	DATA	24.11.2021r.
TYTUŁ RYSUNKU	POZ.1.5.STĘŻENIE ST-1	BRANŻA	KONSTRUKCJA
PROJEKTOWAŁ	mgr inż. Mariusz Pstrąg Uprawnienia Budowlane do Projektowania bez Ograniczeń w Specjalności Konstrukcyjno-Budowlanej, nr ewid KUP/0005/PBKb/18	SKALA	1:20
SPRAWDZIŁ		NR RYS.	K-14