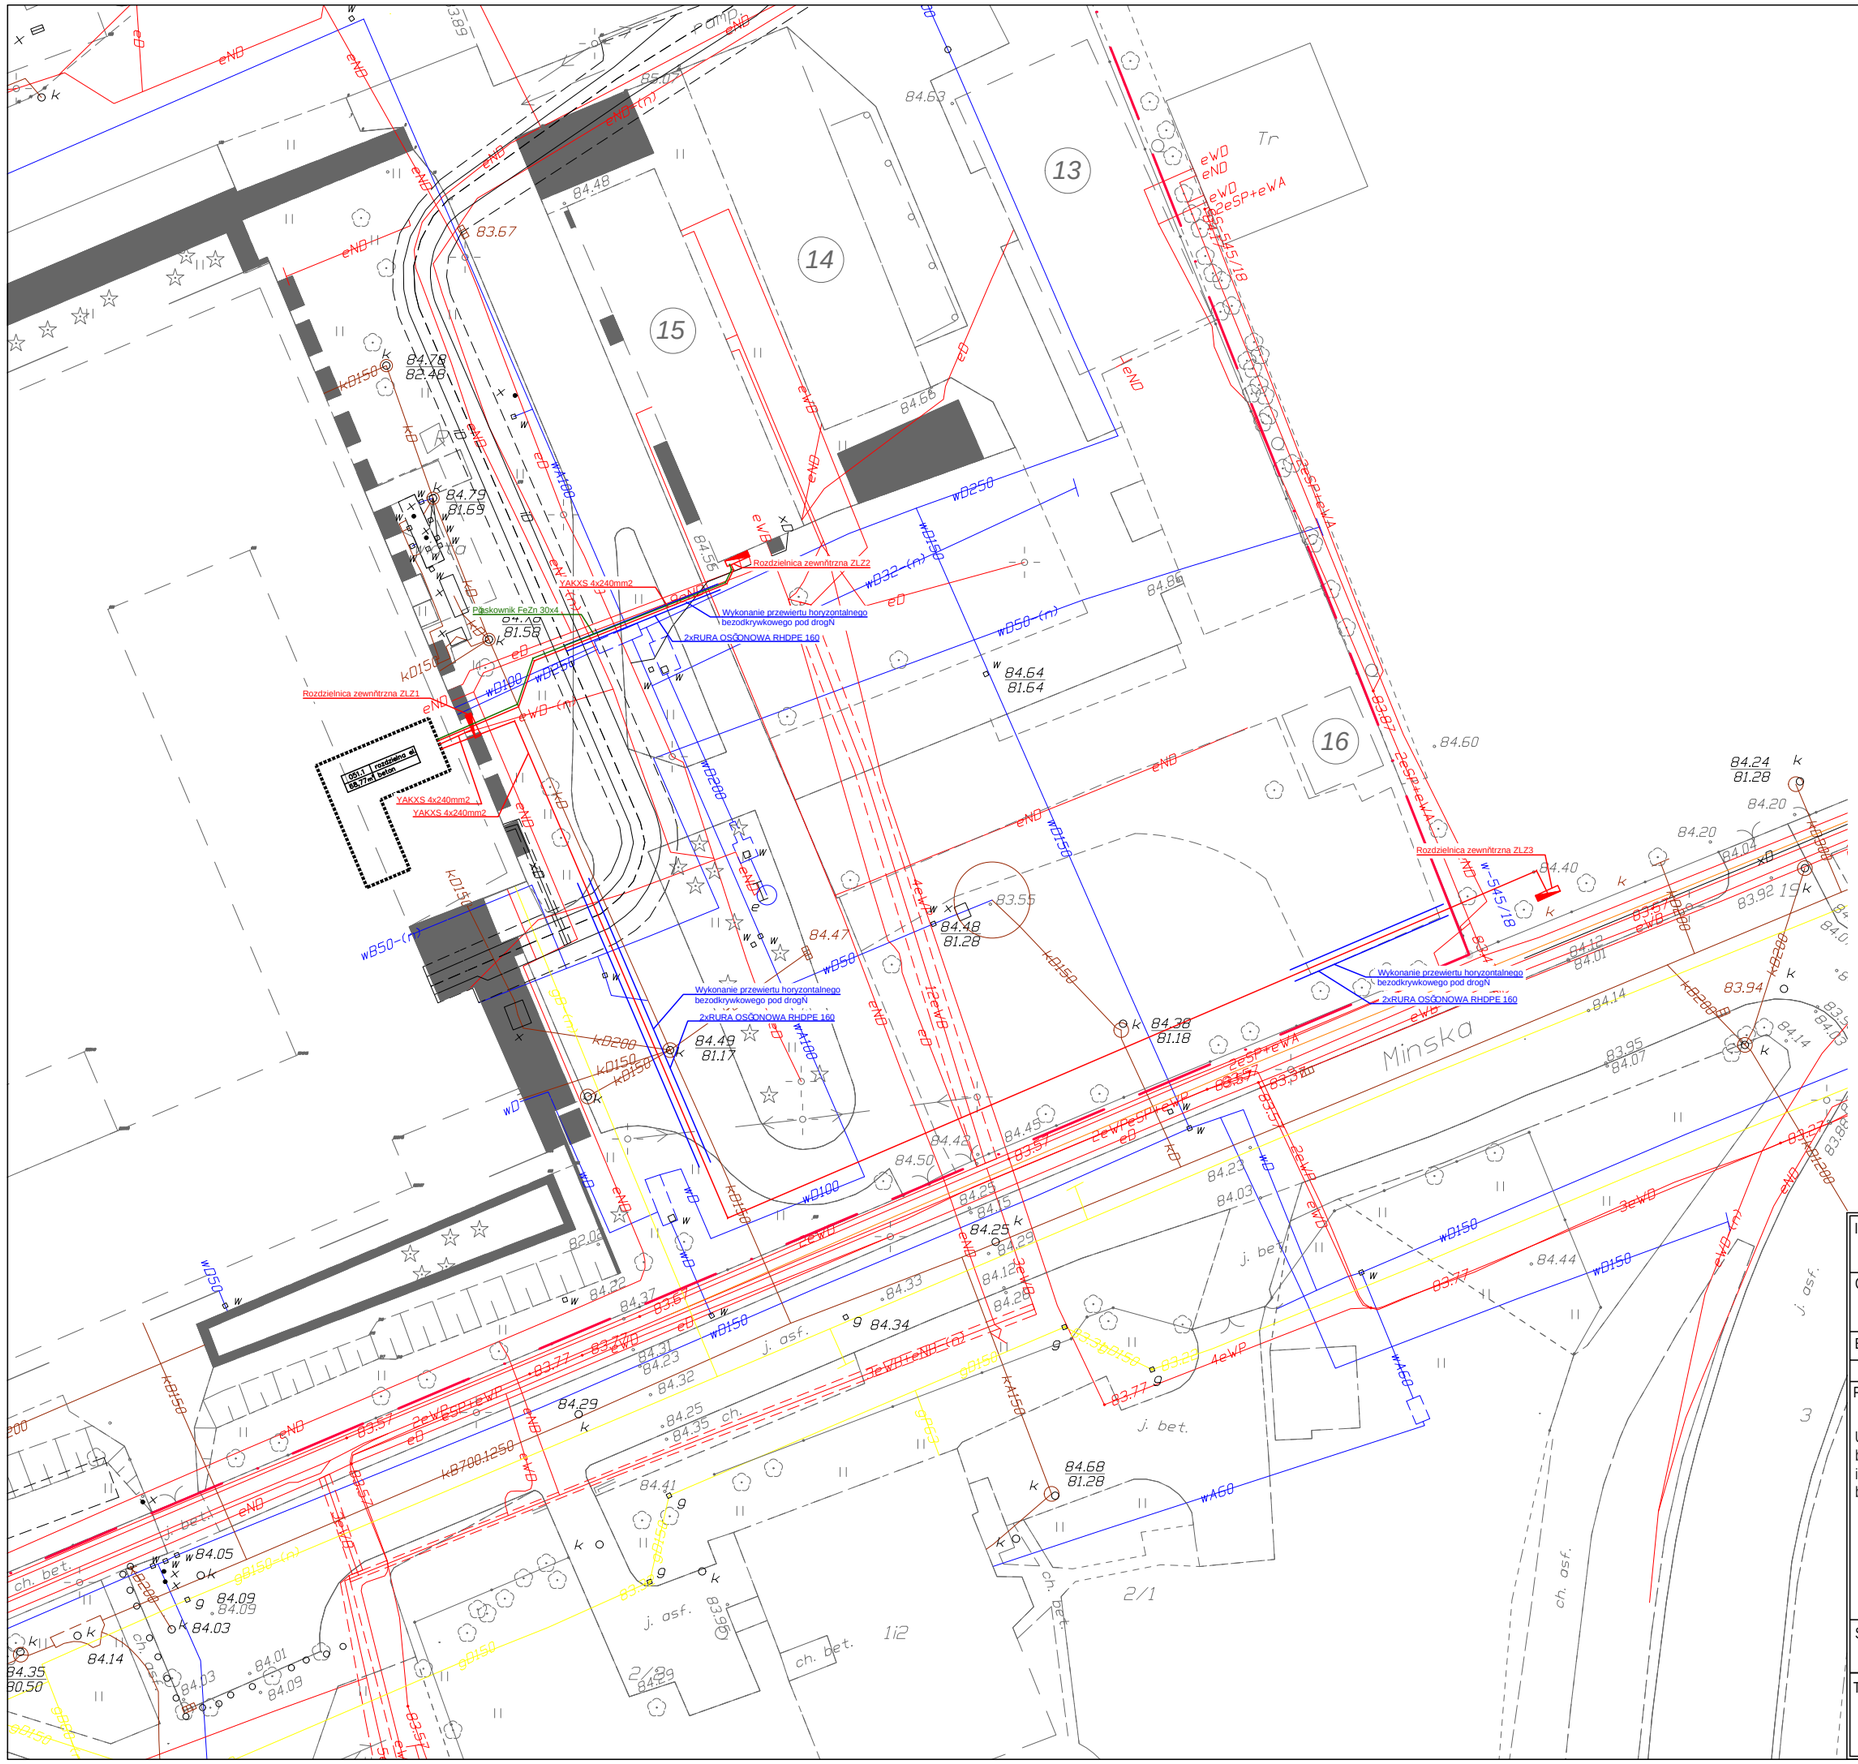

Przewidywana linia elektryczna ZLZ

Nowa rozdzielnica ZLZ1 i ZLZ2

Rura RHDPE 160

Uwagi

1. Podczas wykonaywania przbicia, należy zachować szczególną ostrożność oraz niezbędne minimalne odległości od innych instalacji.
2. Należy zachować minimalne odległości od innych instalacji.

INWESTOR:	Miska 65 Sp. z o.o. Miska 65, Warszawa	
OBIEKT:	Budynek usługowy - budynek 1 Budynek usługowy	
BRANŻA:	ELEKTRYCZNA	
IMIĘ I NAZWISKO	NR UPRAWNIEŃ	PODPIS
PROJEKTANT: mgr inż. Mateusz Pączek Upr. bud. do projektowania i kierowania robotami budowalnymi w spec. instalacyjnej w zakresie sieci, instalacji i urządzeń elektrycznych i energetycznych bez ograniczeń	MAZ/0064/PWBE/20	
SKALA: 1:500	DATA: 05.2022	NR RYS: E01
TREŚĆ RYSUNKU: Wytyczne wykonawcze zagospodarowania tereny PZT - Intalacja ZLZ		