



NAZWA ROZDZIENICY: RG (modyfikacja)
TYP ROZDZIELNICY: istniejąca
UKŁAD SIECI: TN-C-S
OCHRONA PRZED PORĄCZENIEM: SAMOCZYNNE WYŁĄCZENIE ZASILANIA

- UWAGI:
- 1. OBUDOWA WYKONANA Z BLACHY STALOWEJ, LAKIEROWANA PROSZKOWO, IP30
 - 2. ZASILANIE OD DOĞU,
 - 3. KABLE WPROWADZONE POPRZEC LISTWY ZACISKOWE
 - 4. ROZDZIELNICA POWINNA POSIADAĆ REZERWĘ MIEJSCA NA PRZYSZŁY ROZBUDOWY
 - 5. APARATURA MODUŁOWA NA PRĄD ZWARCIOWY 6kA

OZNACZENIA:

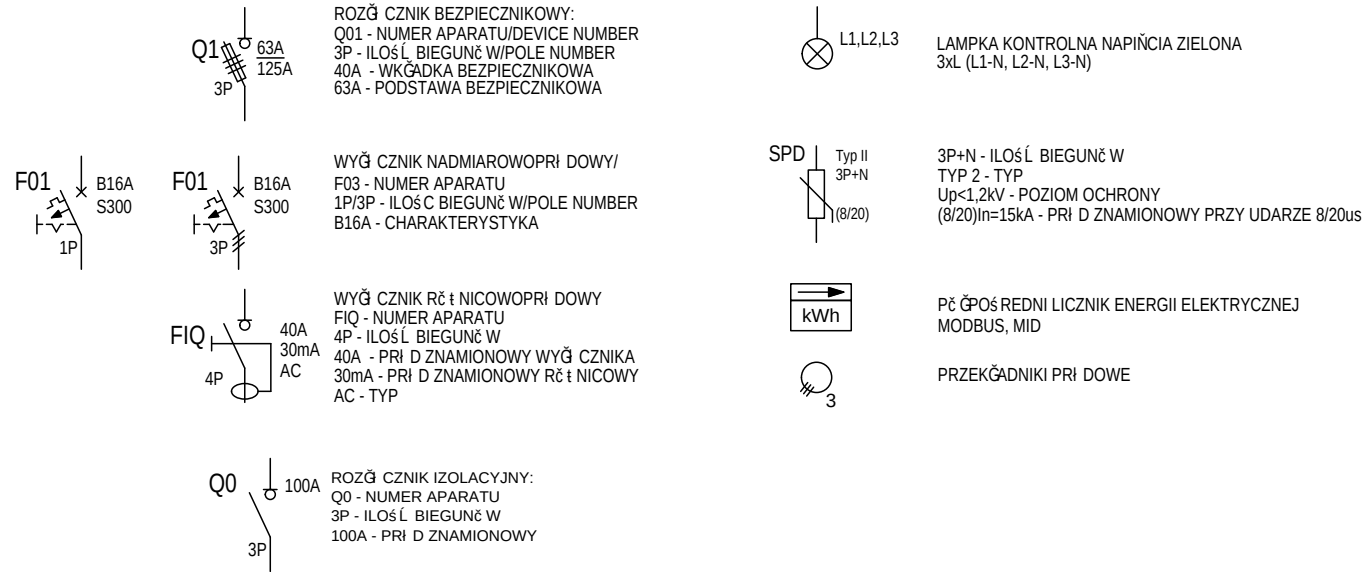

SCHEMAT IDEOWY ROZDZIELNICY GŁÓWNEJ RG (MODYFIKACJA POLA)	NR. PROJEKTU		M65-ZLZ		A		D		
	NR. RYSUNKU		RG		B		E		
					C		F		
	DATA		05.2022	AUTOR	M. PŃCZEK		NR. ARKUSZA		1/2

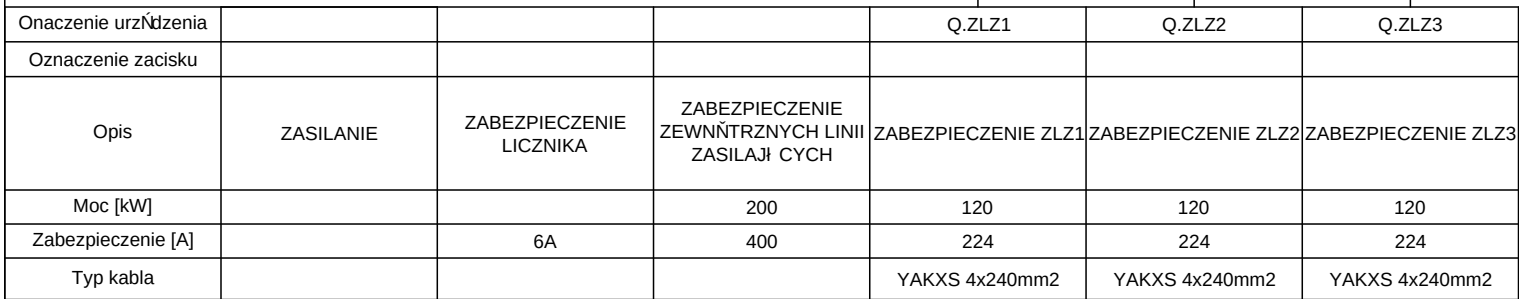

	SCHEMAT IDEOWY ROZDZIELNICY GŁÓWNEJ RG (MODYFIKACJA POLA)	NR. PROJEKTU	M65-ZLZ		A		D		
		NR. RYSUNKU	RG		B		E		
					C		F		
		DATA	05.2022	AUTOR		M. PŃCZEK		NR. ARKUSZA	2/2