


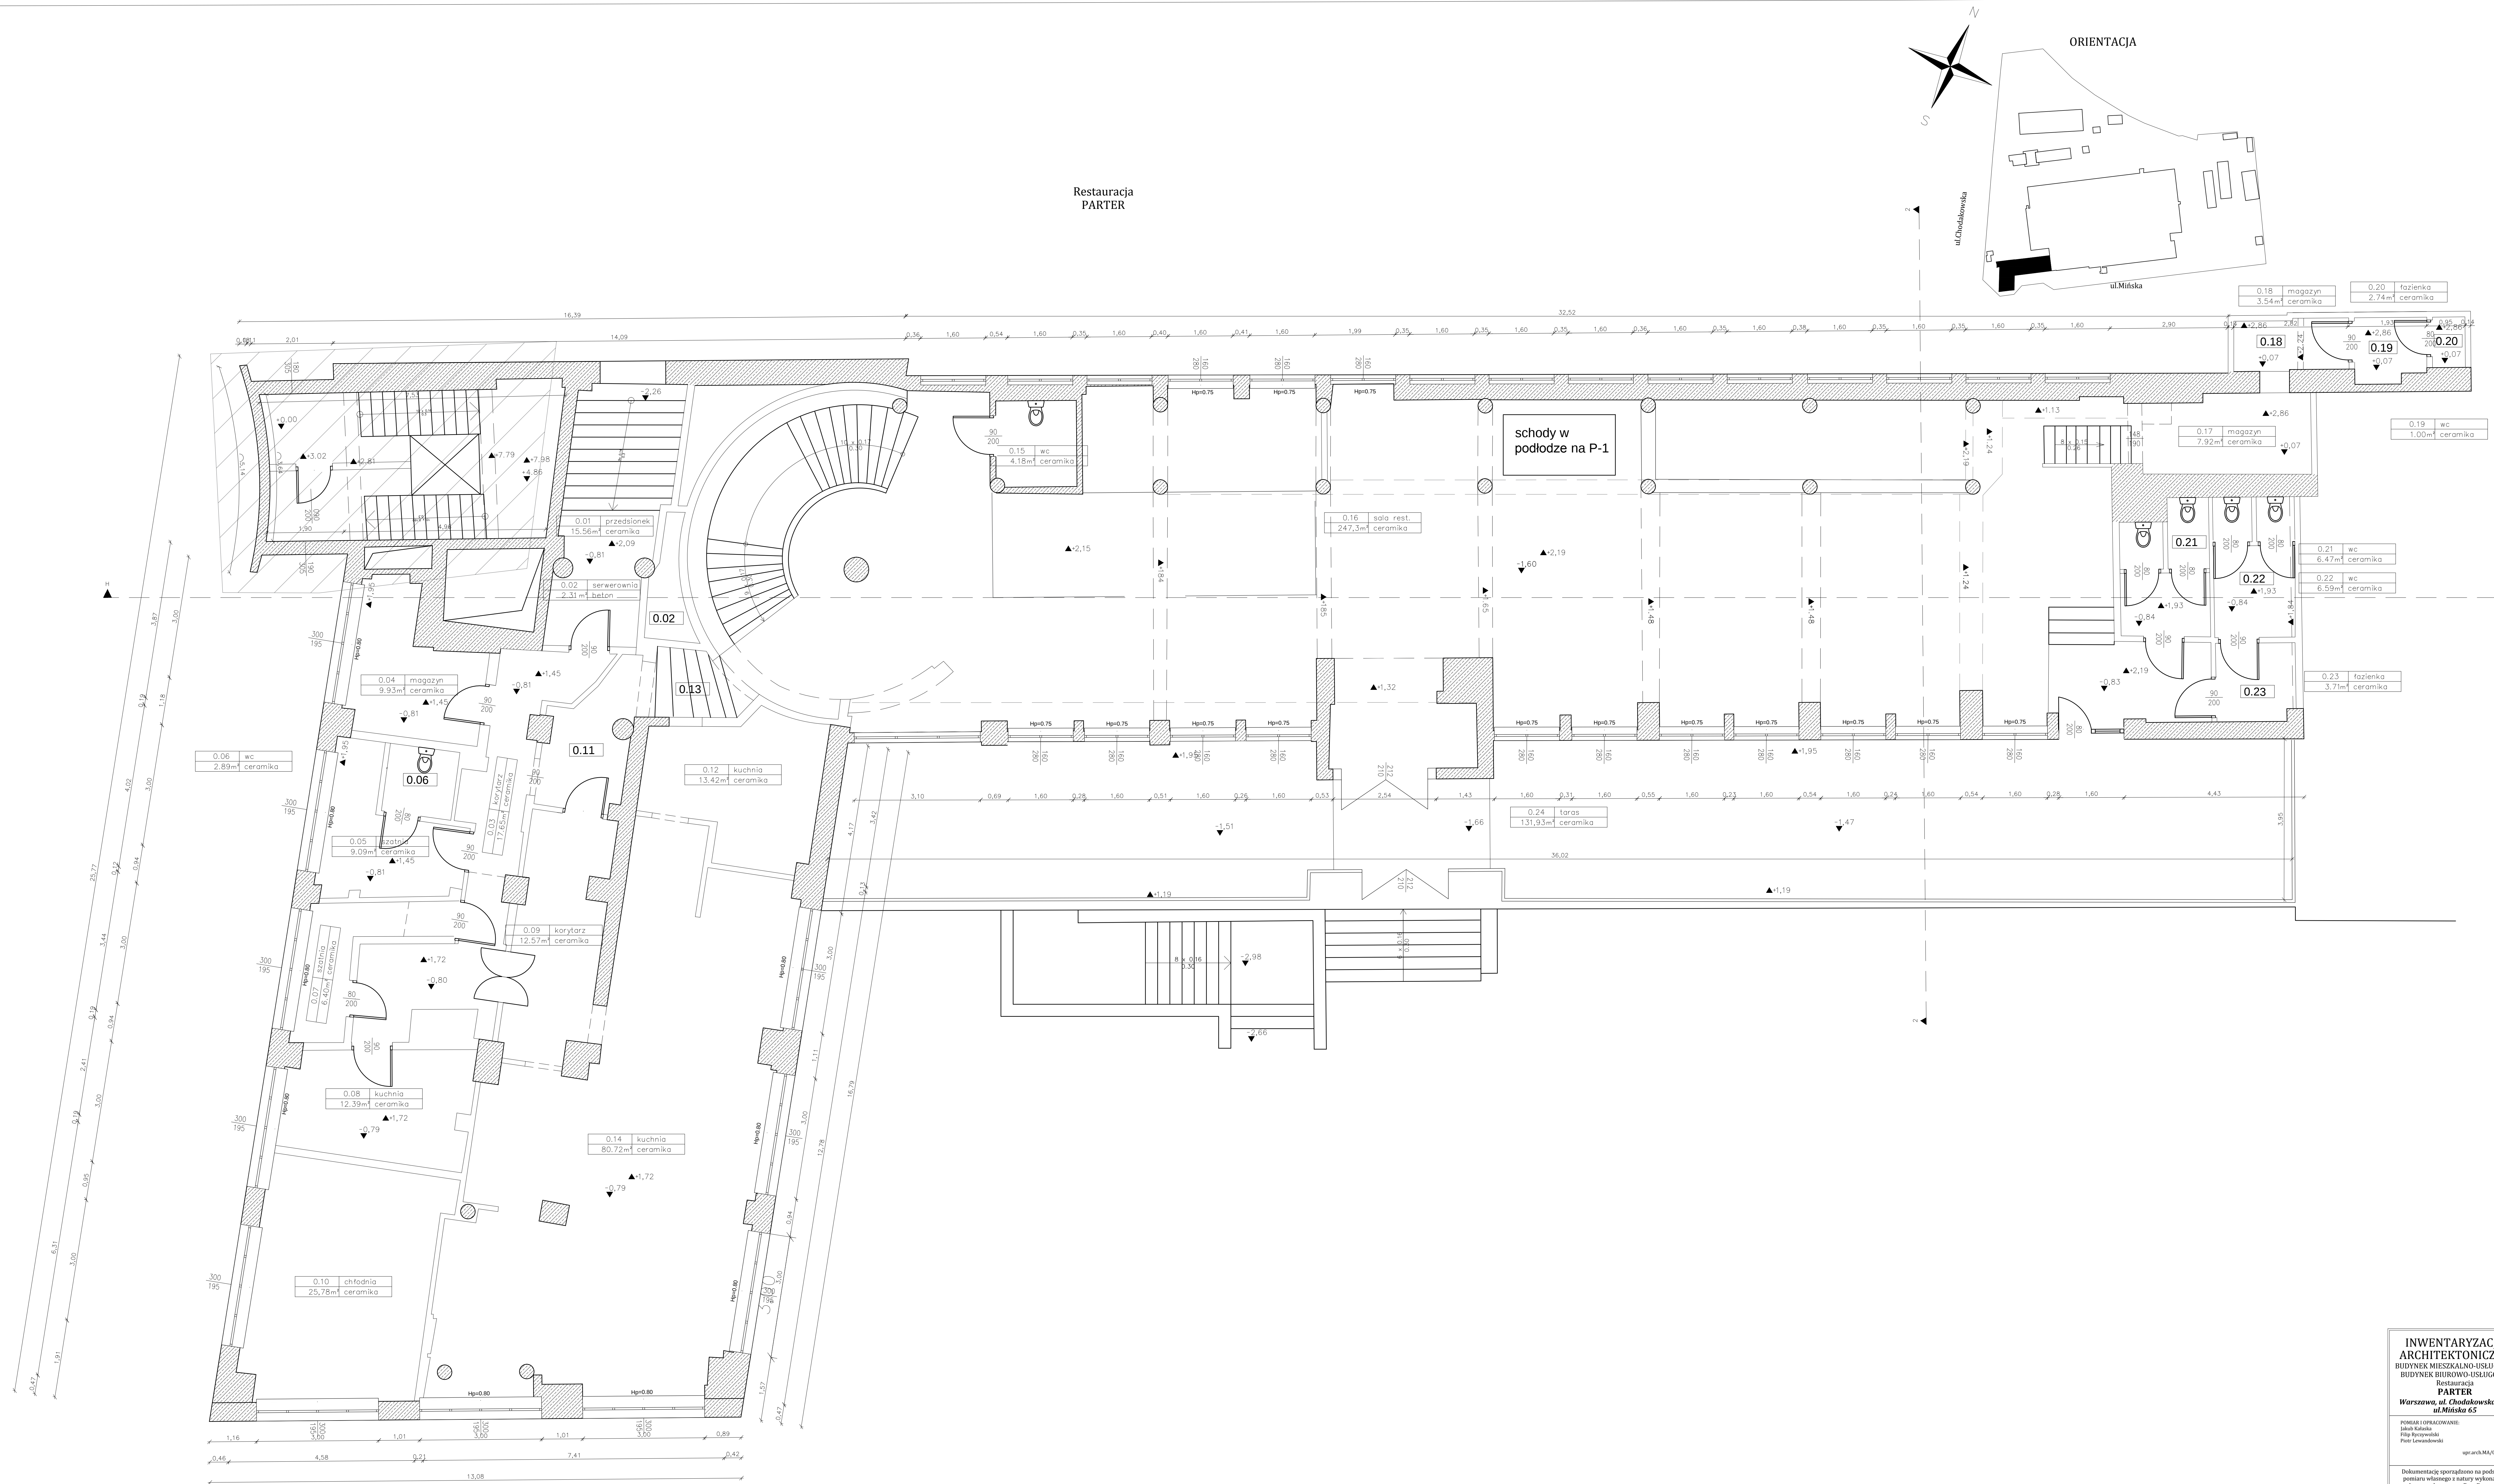

Powierzchnia nie przynależna do restauracji

**INWENTARYZACJA
ARCHYTEKTONICZNA**
BUDYNEK MIESZKALNO-USŁUGOWY
BUDYNEK BIUROWO-USŁUGOWY
Restauracja
PARTER


OPRACOWANIE:
upr. arch. MA/015/07

Dokumentację sporządzono na podstawie:
Planu sytuacyjnego z natury wykonanego
skanem laserowym Faro Focus oraz
tachimetrem Leica

Skala 1:50
±0.00 - 87.19 [R06]

